


Ruumide eksplikatsioon											
Korter 1, 5-toaline		Korter 2, 5-toaline		Korter 3, 5-toaline		Korter 4, 5-toaline					
1-01	Esik	4,6 m ²	2-01	Esik	4,6 m ²	3-01	Esik	4,6 m ²	4-01	Esik	4,6 m ²
1-02	Tehnoruum	5,3 m ²	2-02	Tehnoruum	5,3 m ²	3-02	Tehnoruum	5,3 m ²	4-02	Tehnoruum	5,3 m ²
1-03	WC	1,6 m ²	2-03	WC	1,6 m ²	3-03	WC	1,6 m ²	4-03	WC	1,6 m ²
1-04	Köök-elutuba	39,3 m ²	2-04	Köök-elutuba	39,3 m ²	3-04	Köök-elutuba	39,3 m ²	4-04	Köök-elutuba	39,3 m ²
1-05	Panipaik	5,0 m ²	2-05	Panipaik	5,0 m ²	3-05	Panipaik	5,0 m ²	4-05	Panipaik	5,0 m ²
1-06	Leiliruum	2,8 m ²	2-06	Leiliruum	2,8 m ²	3-06	Leiliruum	2,8 m ²	4-06	Leiliruum	2,8 m ²
1-07	Pesuruum	6,0 m ²	2-07	Pesuruum	6,0 m ²	3-07	Pesuruum	6,0 m ²	4-07	Pesuruum	6,0 m ²
1-08	Magamistuba	13,0 m ²	2-08	Magamistuba	13,0 m ²	3-08	Magamistuba	13,0 m ²	4-08	Magamistuba	13,0 m ²
1-09	Magamistuba	13,9 m ²	2-09	Magamistuba	13,9 m ²	3-09	Magamistuba	13,9 m ²	4-09	Magamistuba	13,9 m ²
1-10	Panipaik	4,2 m ²	2-10	Panipaik	4,2 m ²	3-10	Panipaik	4,2 m ²	4-10	Panipaik	4,2 m ²
1-11	Pesuruum	4,4 m ²	2-11	Pesuruum	4,4 m ²	3-11	Pesuruum	4,4 m ²	4-11	Pesuruum	4,4 m ²
1-12	Magamistuba	12,6 m ²	2-12	Magamistuba	12,6 m ²	3-12	Magamistuba	12,6 m ²	4-12	Magamistuba	12,6 m ²
1-13	Magamistuba	10,9 m ²	2-13	Magamistuba	10,9 m ²	3-13	Magamistuba	10,9 m ²	4-13	Magamistuba	10,9 m ²
1-14	Trepikoda	10,4 m ²	2-14	Trepikoda	10,4 m ²	3-14	Trepikoda	10,4 m ²	4-14	Trepikoda	10,4 m ²
1-15	Kuur	3,3 m ²	2-15	Kuur	3,3 m ²	3-15	Kuur	3,3 m ²	4-15	Kuur	3,3 m ²
Korter kokku:		137,3 m ²	Korter kokku:		137,3 m ²	Korter kokku:		137,3 m ²	Korter kokku:		137,3 m ²

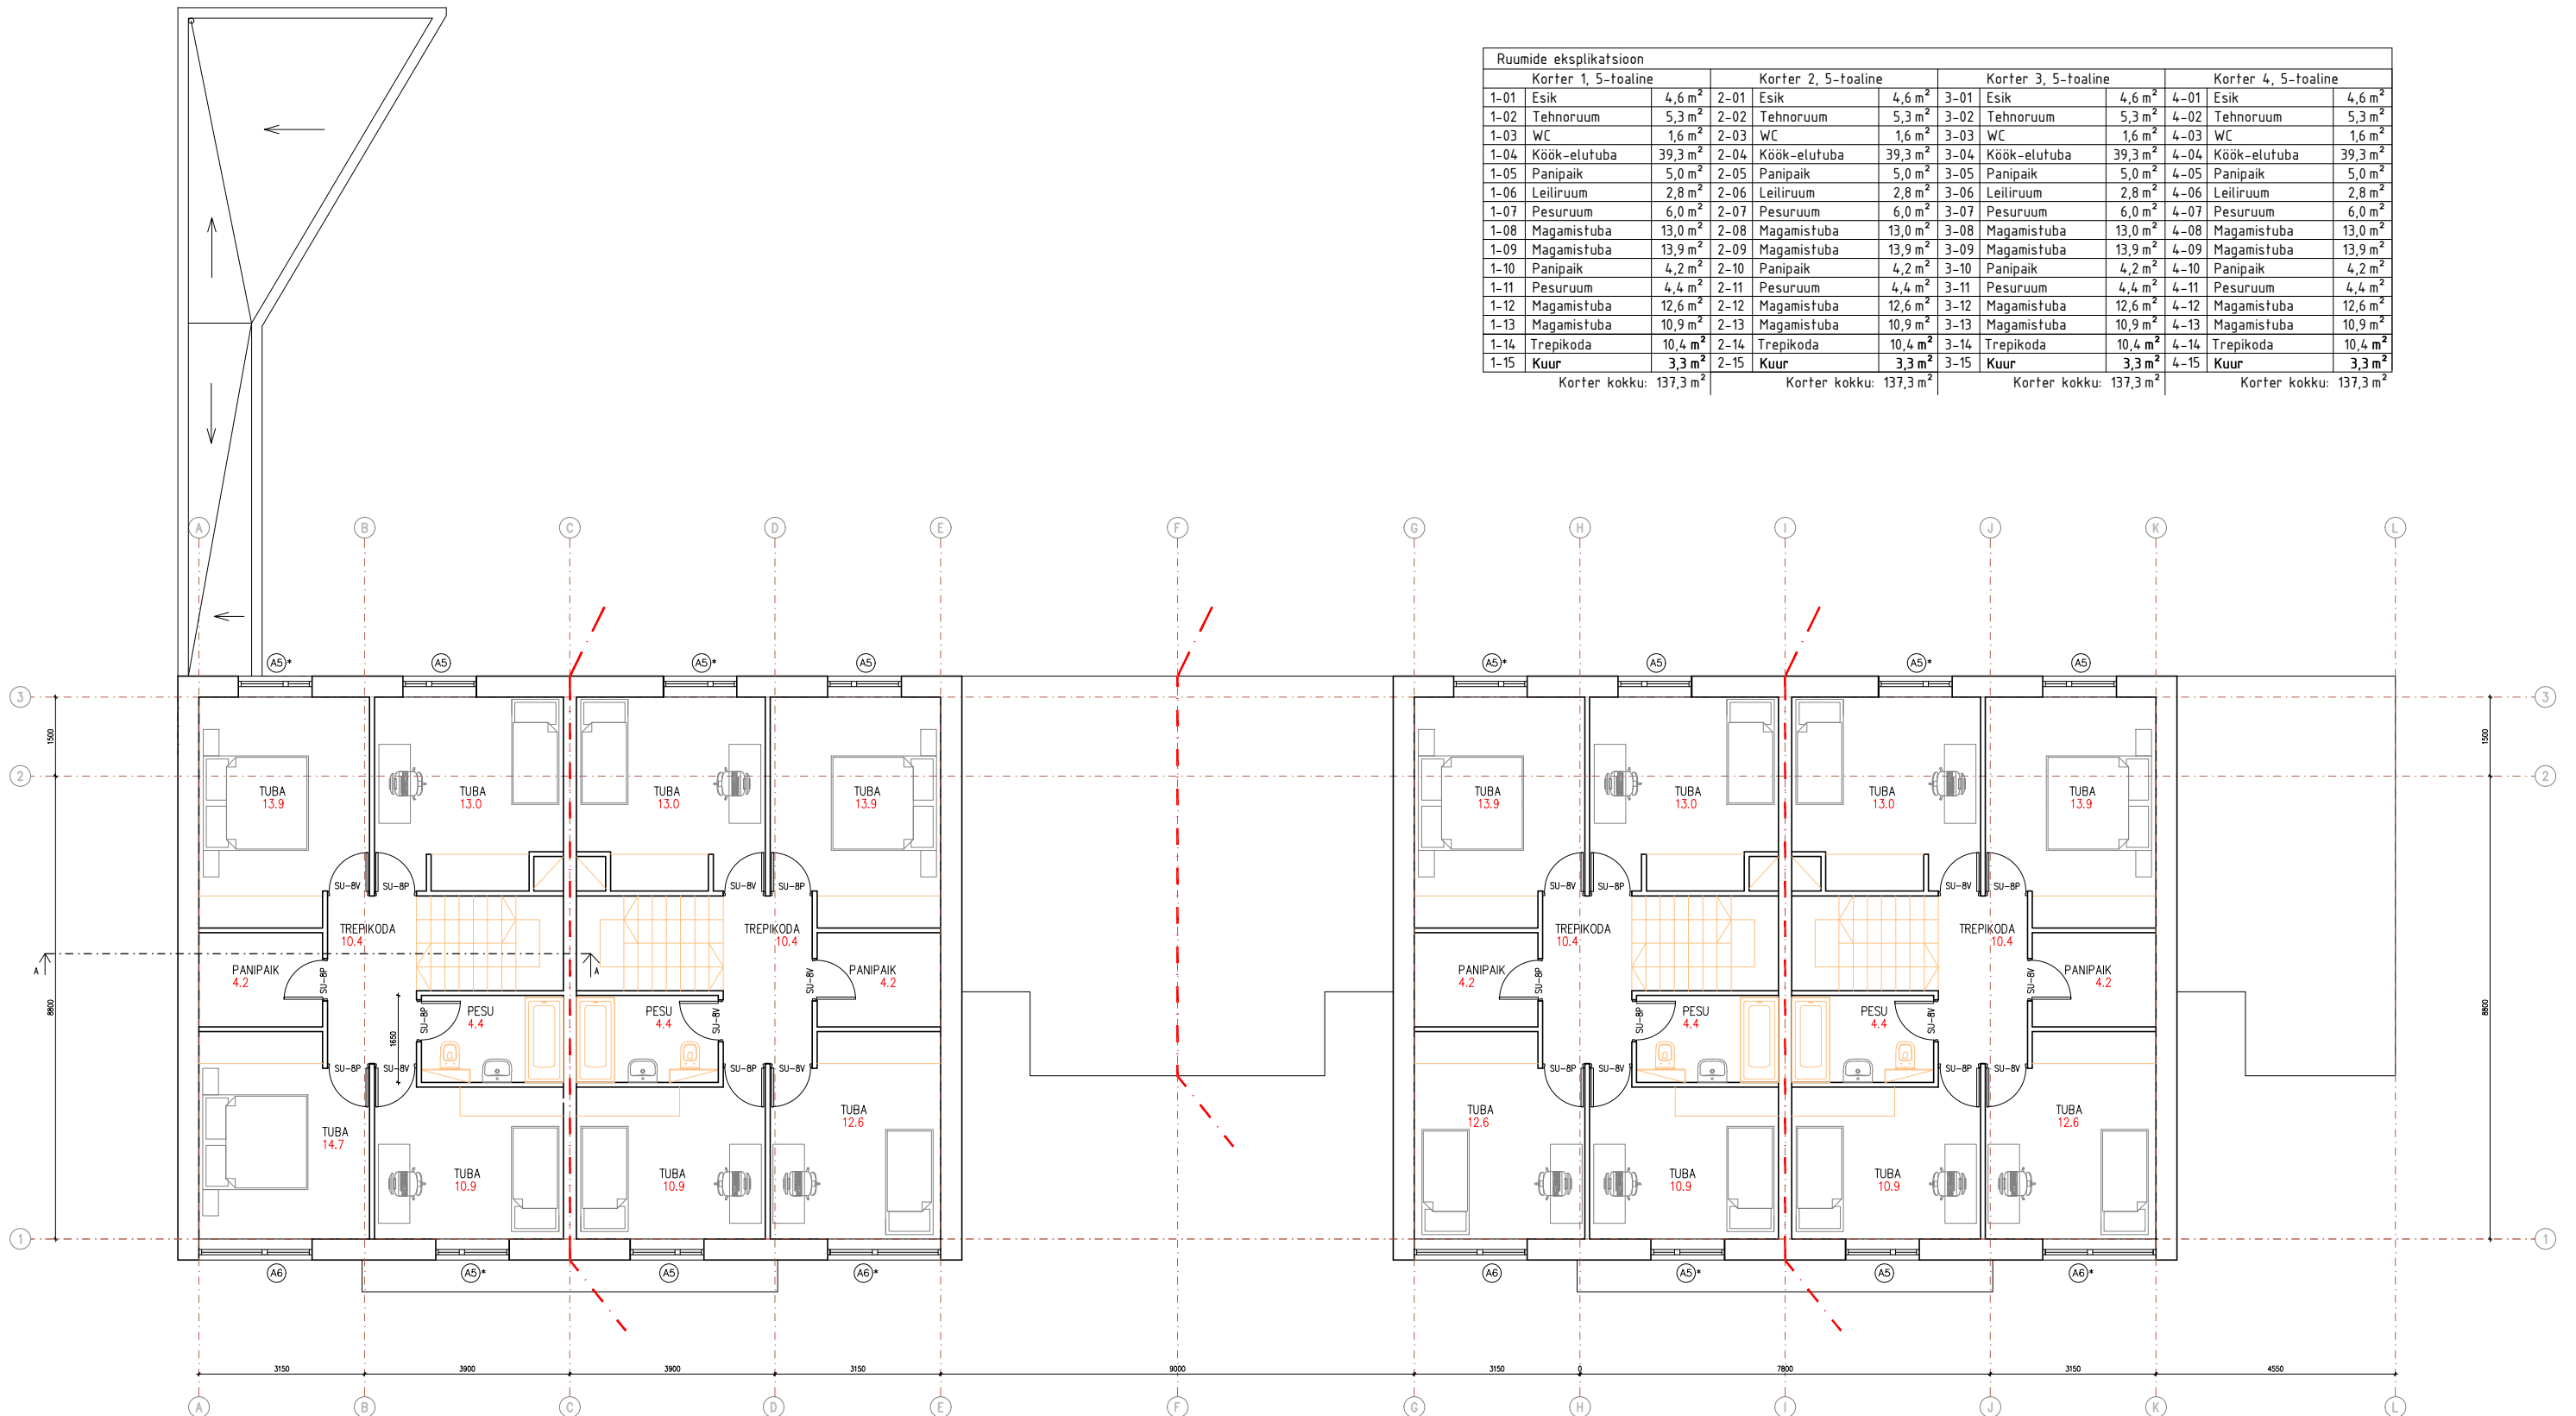

--- TULETÖKKESEKTSIOONI PIIR EI-30

Tellija: KeskVaela OÜ	Embiant OÜ Reg. nr. 16186202, MTR EEP004564 Tel 53833299, lennartk@planet.ee	Töö nr: EMB2334
Objekt: Ridaelamu, Kesk- Vaela tn. 18, Vaela küla, Kiili vald		Leht: 06
Joonis: 2k. plaan		Stadium: EELPROJEKT
Arhitekt: L.Korjus volitatud arhitekt, tase 7		Möötkava: M 1:100
		Kuupäev: 22. jaanuar 2024