


KL-01: Katusekate 2xSBS rullmaterjal
 Tuulutussoontega soojustusplaat 50mm
 Soojustus EPSTERM ja EPS60 250mm
 Aurutõke 0,2mm
 Raudbetoonist õõnespaneelid 220mm
 Siseviimistlus

VL-01: Parkett
 Aluskate
 Raudbetoon plaat 80mm,
 põrandakütte torustik
 Sammumüra isolatsiooni plaat 30mm
 R/b õõnespaneel 220mm

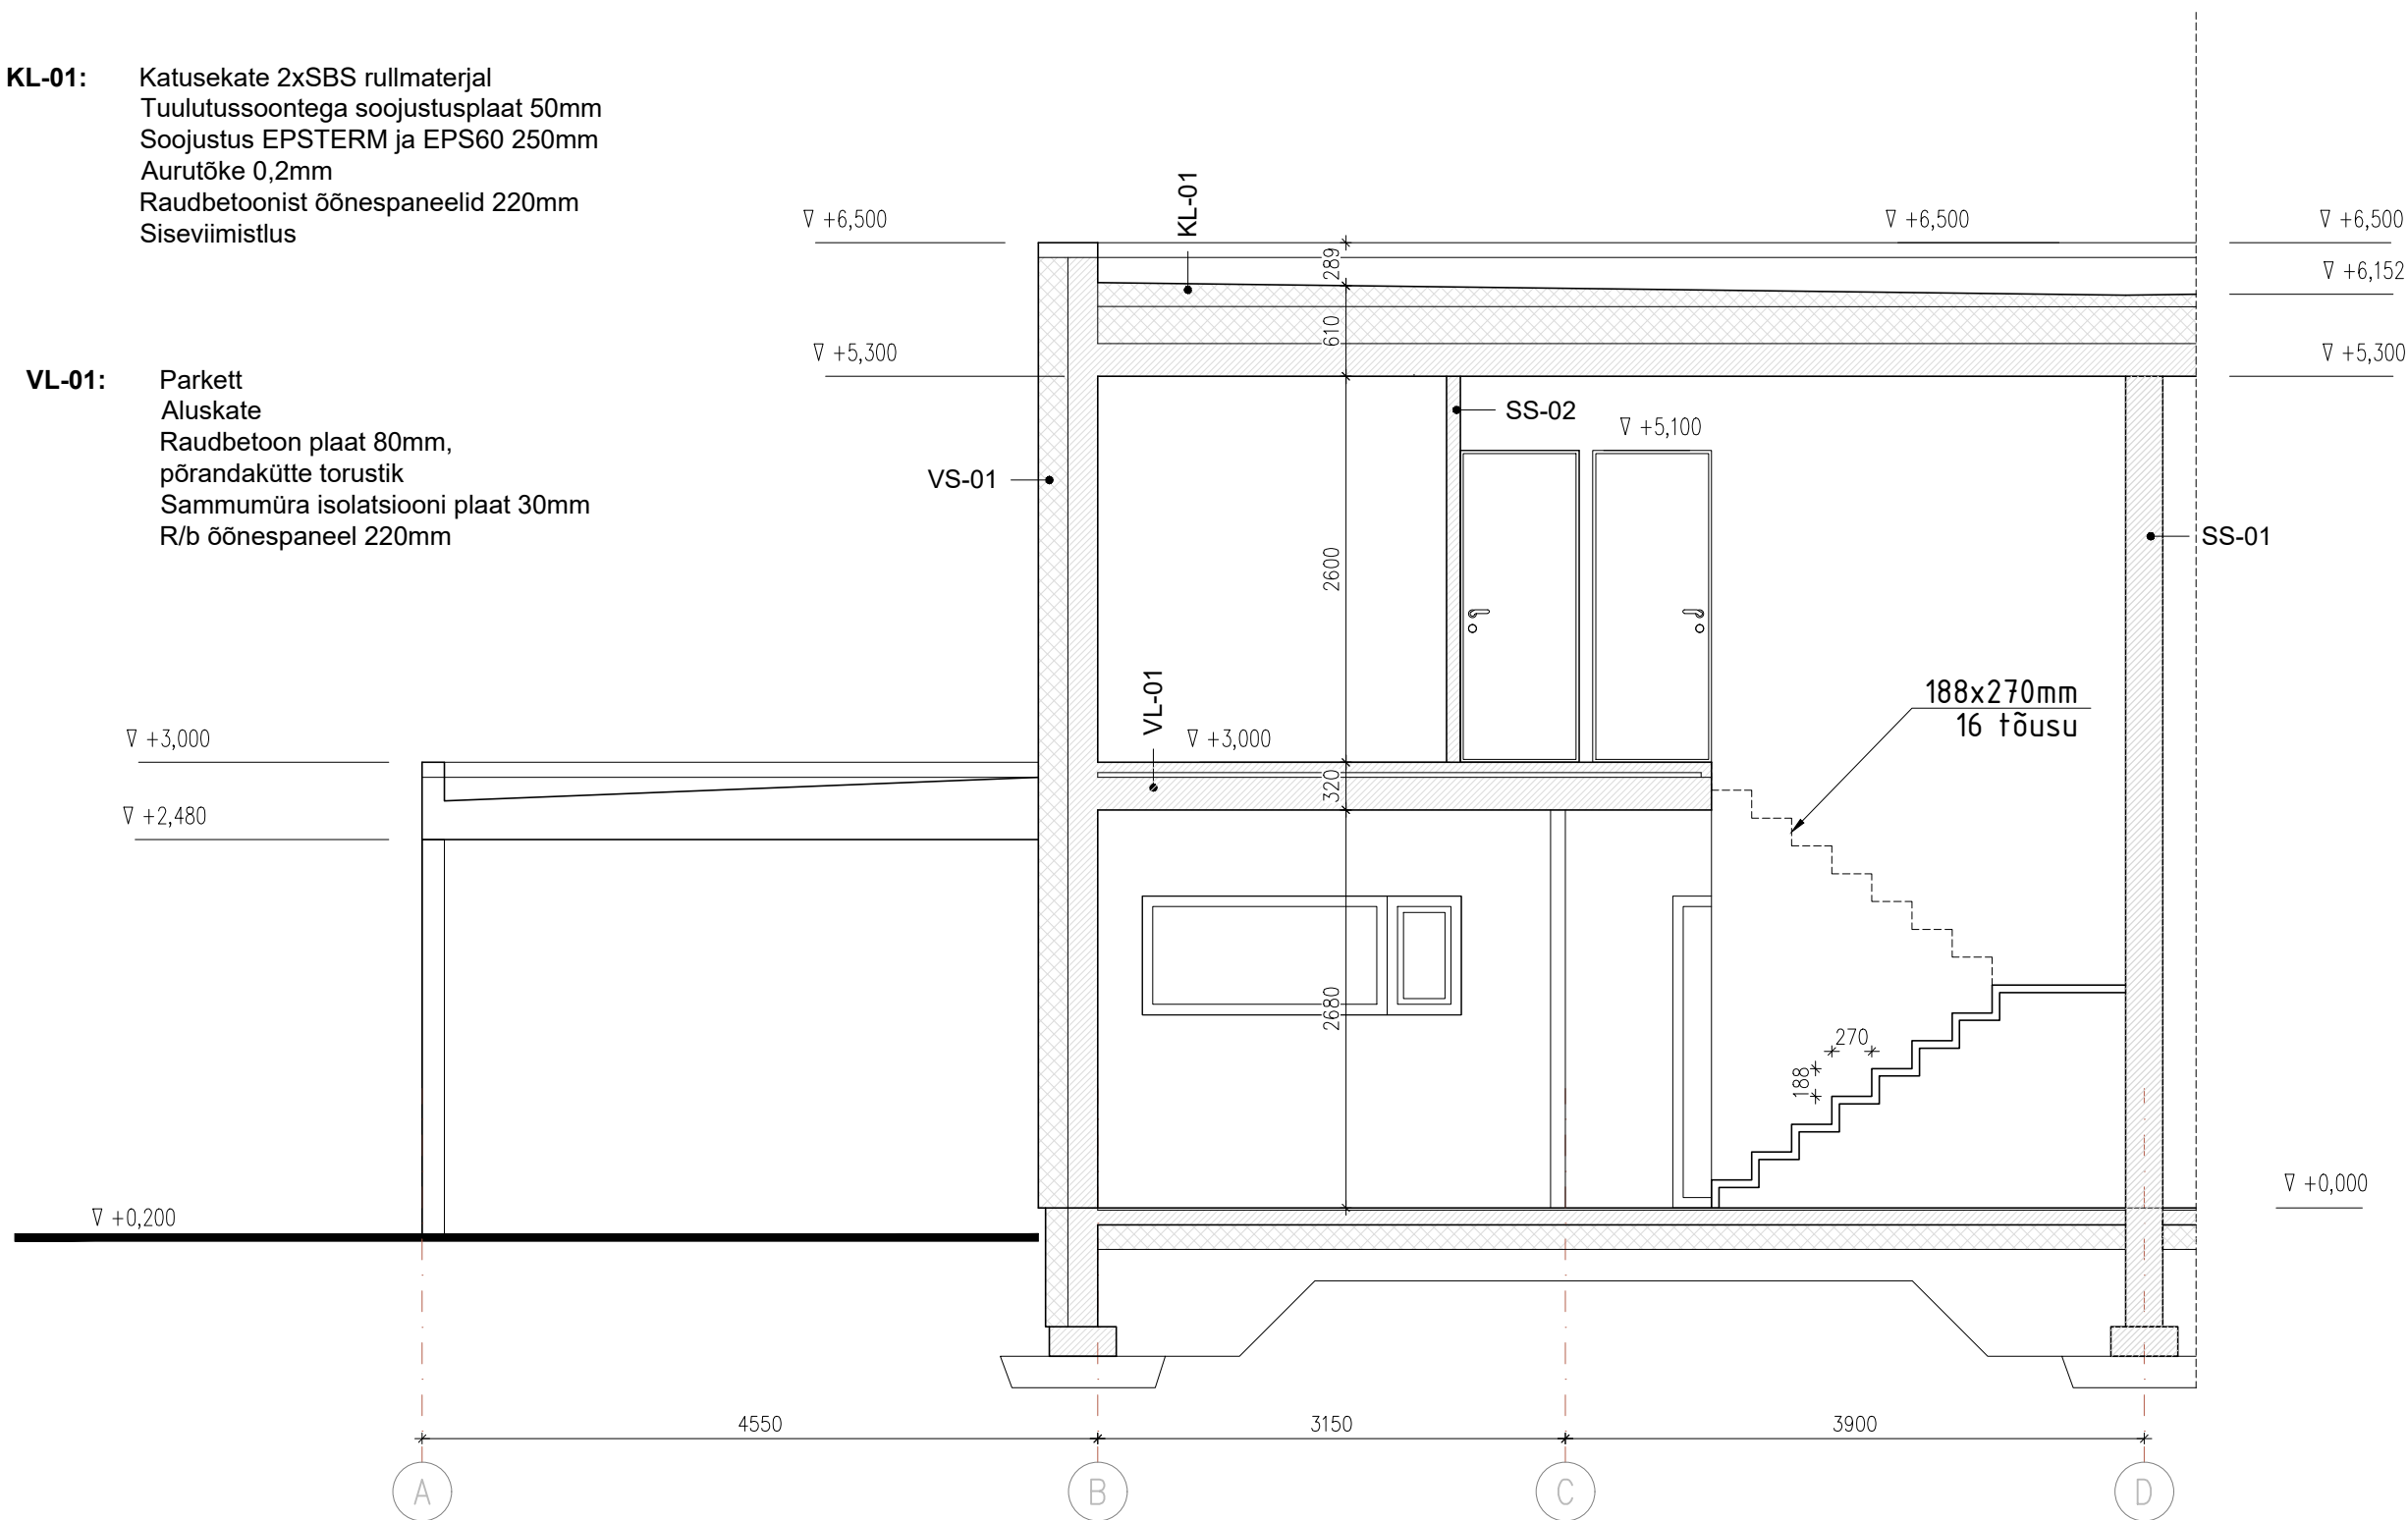

PP-01: Parkett
 Aluskate
 Raudbetoon plaat 100mm,
 põrandakütte torustik
 Kile 0,2mm
 Soojustus EPS200 2x100mm
 Tambitud killustik 4 -32mm

VS-01: Väliskrohv
 Soojustus EPS 200mm
 Fibo blokk 200mm
 Sisekrohv
 Siseviimistlus

SS-01: Siseviimistlus
 Sisekrohv
 Fibo blokk 250mm
 Sisekrohv
 Siseviimistlus

SS-02: Siseviimistlus
 Sisekrohv
 Fibo blokk 100mm
 Sisekrohv
 Siseviimistlus

Tellija: KeskVaela OÜ
Objekt: Ridaelamu,
 Kesk- Vaela tn. 18
 Vaela küla, Kiili vald
Joonis: Lõige A - A

Embiant OÜ

Reg. nr. 16186202,
 MTR EEP004564
 Tel 53833299,
 lennartk@planet.ee

Arhitekt: L.Korjus
 volitatud arhitekt, tase 7

Töö nr: EMB2334

Leht: 10

Staadium: EELPROJEKT

Möötkava: M 1:50

Kuupäev: 22. jaanuar 2024