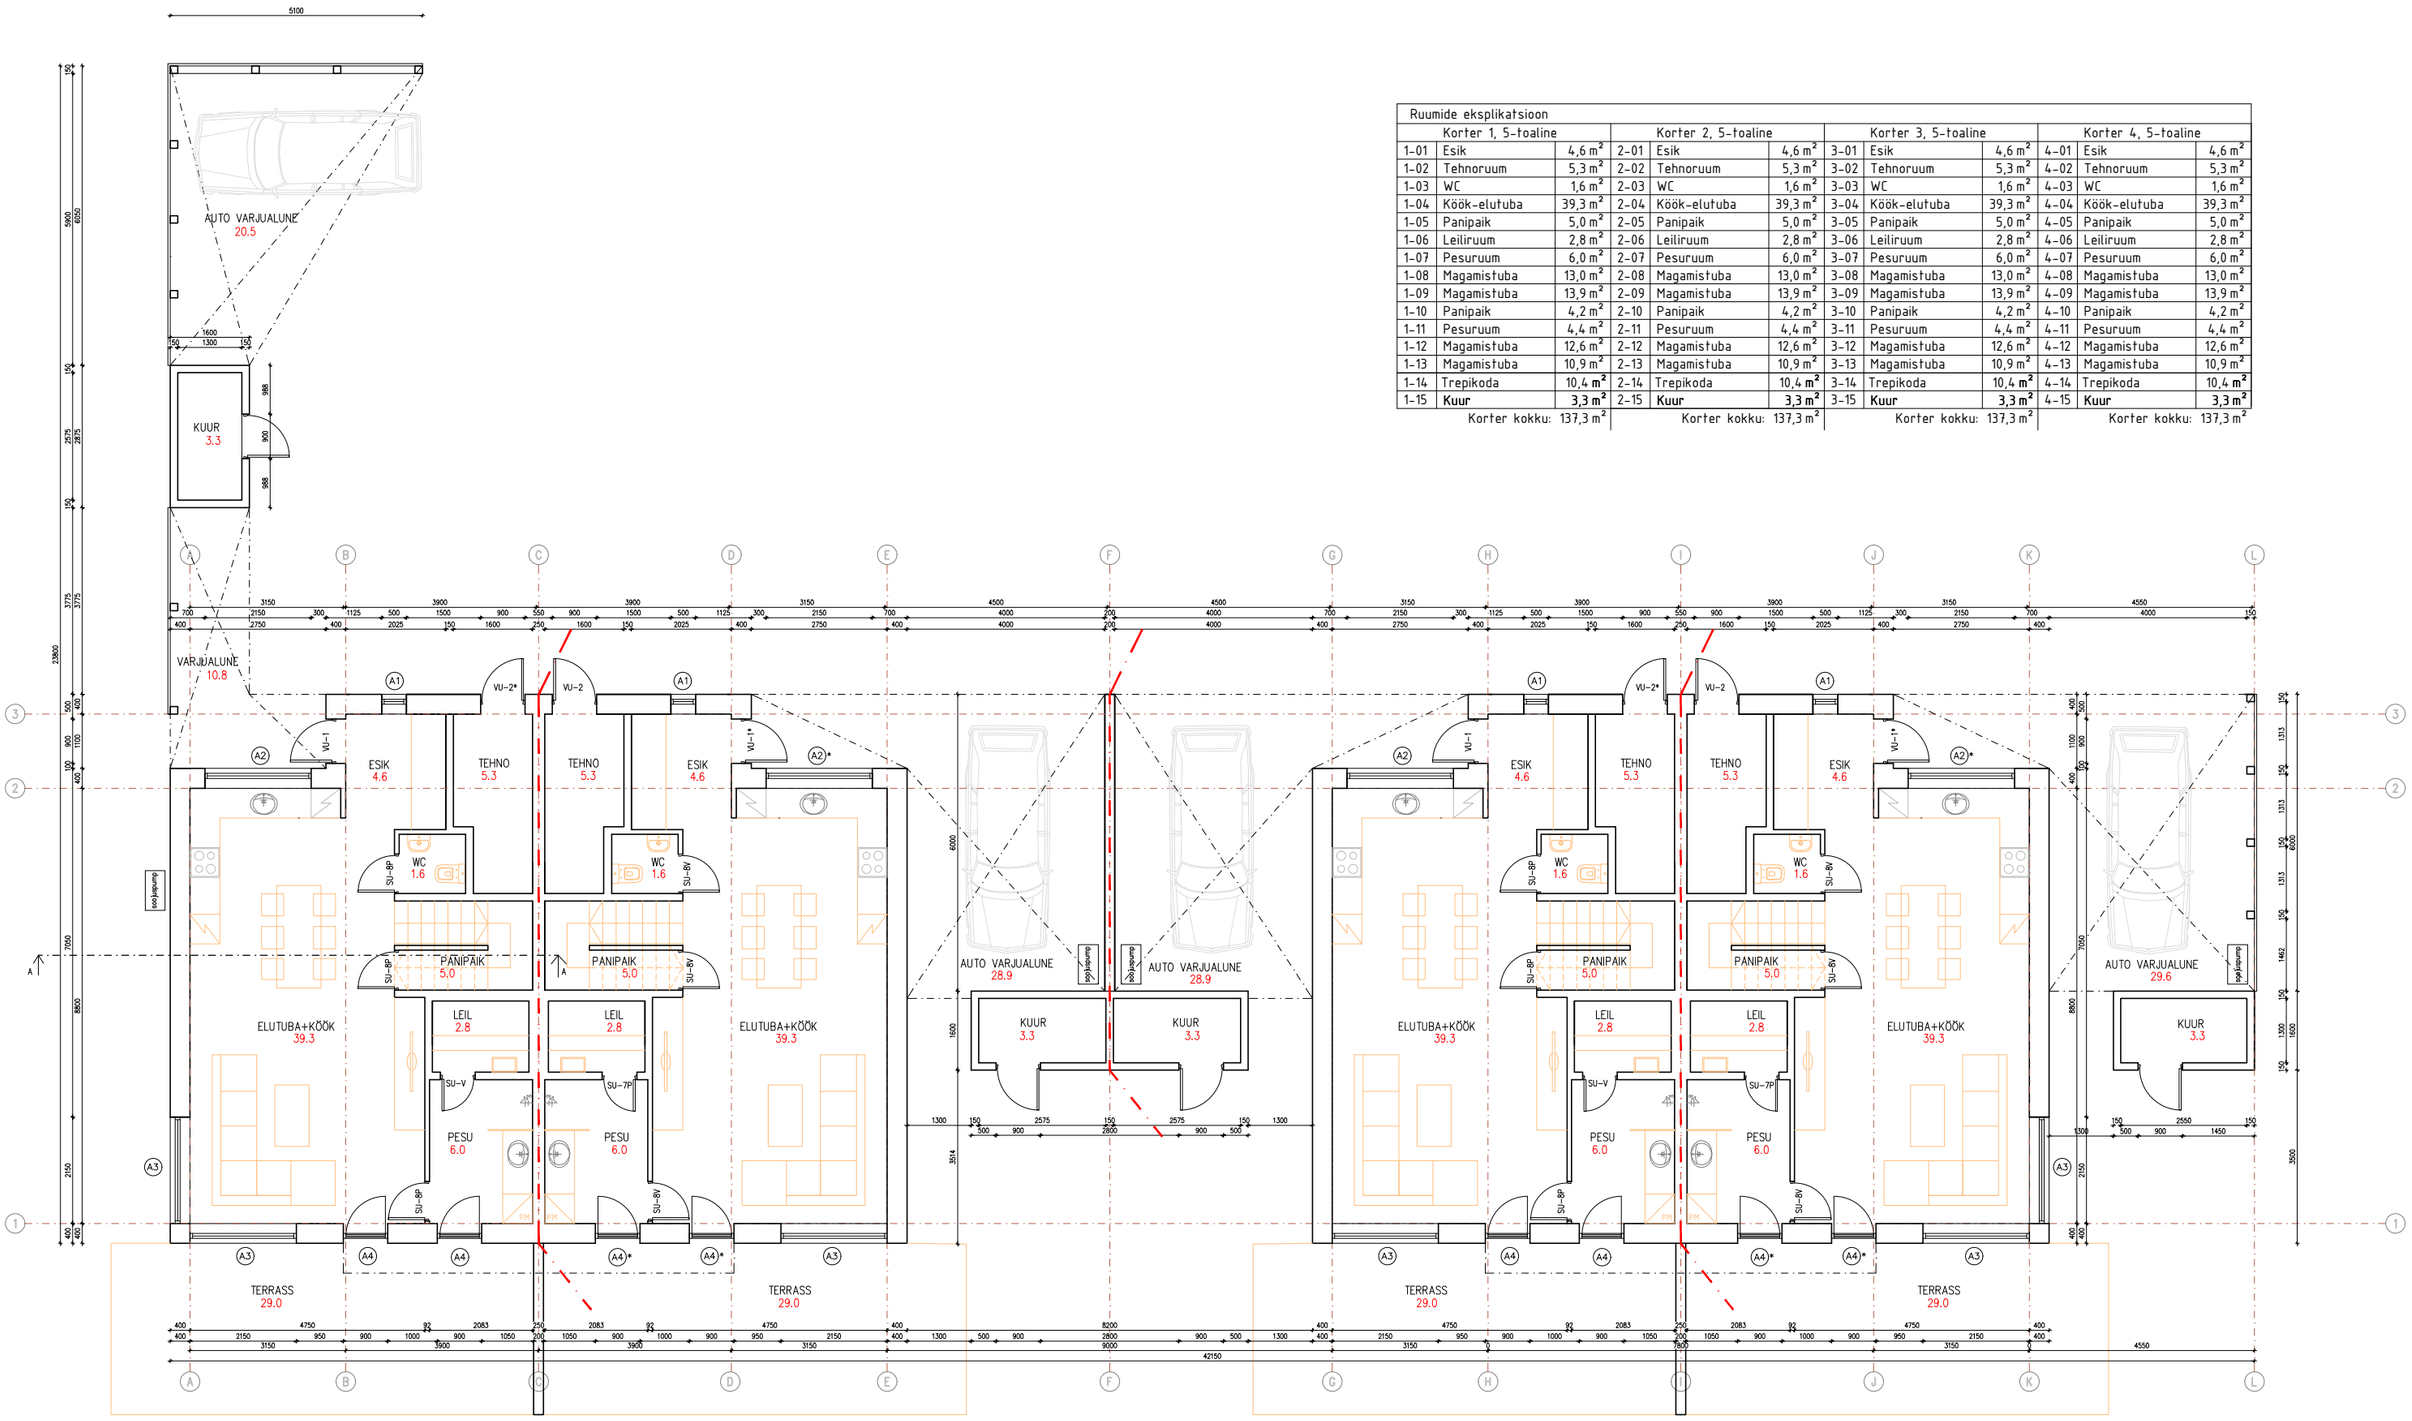

Ruumide eksplikatsioon

Korter 1, 5-toaline			Korter 2, 5-toaline			Korter 3, 5-toaline			Korter 4, 5-toaline		
1-01	Esik	4,6 m²	2-01	Esik	4,6 m²	3-01	Esik	4,6 m²	4-01	Esik	4,6 m²
1-02	Tehnoruum	5,3 m²	2-02	Tehnoruum	5,3 m²	3-02	Tehnoruum	5,3 m²	4-02	Tehnoruum	5,3 m²
1-03	WC	1,6 m²	2-03	WC	1,6 m²	3-03	WC	1,6 m²	4-03	WC	1,6 m²
1-04	Köök-elutuba	39,3 m²	2-04	Köök-elutuba	39,3 m²	3-04	Köök-elutuba	39,3 m²	4-04	Köök-elutuba	39,3 m²
1-05	Panipaik	5,0 m²	2-05	Panipaik	5,0 m²	3-05	Panipaik	5,0 m²	4-05	Panipaik	5,0 m²
1-06	Leiliruum	2,8 m²	2-06	Leiliruum	2,8 m²	3-06	Leiliruum	2,8 m²	4-06	Leiliruum	2,8 m²
1-07	Pesuruum	6,0 m²	2-07	Pesuruum	6,0 m²	3-07	Pesuruum	6,0 m²	4-07	Pesuruum	6,0 m²
1-08	Magamistuba	13,0 m²	2-08	Magamistuba	13,0 m²	3-08	Magamistuba	13,0 m²	4-08	Magamistuba	13,0 m²
1-09	Magamistuba	13,9 m²	2-09	Magamistuba	13,9 m²	3-09	Magamistuba	13,9 m²	4-09	Magamistuba	13,9 m²
1-10	Panipaik	4,2 m²	2-10	Panipaik	4,2 m²	3-10	Panipaik	4,2 m²	4-10	Panipaik	4,2 m²
1-11	Pesuruum	4,4 m²	2-11	Pesuruum	4,4 m²	3-11	Pesuruum	4,4 m²	4-11	Pesuruum	4,4 m²
1-12	Magamistuba	12,6 m²	2-12	Magamistuba	12,6 m²	3-12	Magamistuba	12,6 m²	4-12	Magamistuba	12,6 m²
1-13	Magamistuba	10,9 m²	2-13	Magamistuba	10,9 m²	3-13	Magamistuba	10,9 m²	4-13	Magamistuba	10,9 m²
1-14	Trepikoda	10,4 m²	2-14	Trepikoda	10,4 m²	3-14	Trepikoda	10,4 m²	4-14	Trepikoda	10,4 m²
1-15	**Kuur**	**3,3 m²**	2-15	**Kuur**	**3,3 m²**	3-15	**Kuur**	**3,3 m²**	4-15	**Kuur**	**3,3 m²**
Korter kokku:		137,3 m²	Korter kokku:		137,3 m²	Korter kokku:		137,3 m²	Korter kokku:		137,3 m²

TULETÕKKESEKTSIOONI PIIR EI- 30

Tellija:	KeskVaela OÜ	Embiant OÜ Reg. nr. 16186202 , MTR EEP004564 Tel 53833299, lennartk@planet.ee	**Töö nr:** EMB2334
Objekt:	Ridaelamu, Kesk- Vaela tn. 18 Vaela küla, Kiili vald		**Leht:** 05
			Staadium: EELPROJEKT
Joonis:	1k. plaan		**Mõõtkava:** M 1:100
		Arhitekt: L.Korjus volitatud arhitekt, tase 7	**Kuupäev:** 22. jaanuar 2024